

COMMUNE DE VERDALLE

Lotissement  
LA LAUZERDIE  
Tranche 2

# PLAN DE BORNAGE

Echelle : 1/500


LOT n° 2

Section B n°841 7a16

Section B n°856 0a93

Surface mesurée : 809 m<sup>2</sup>

ACQUEREUR:

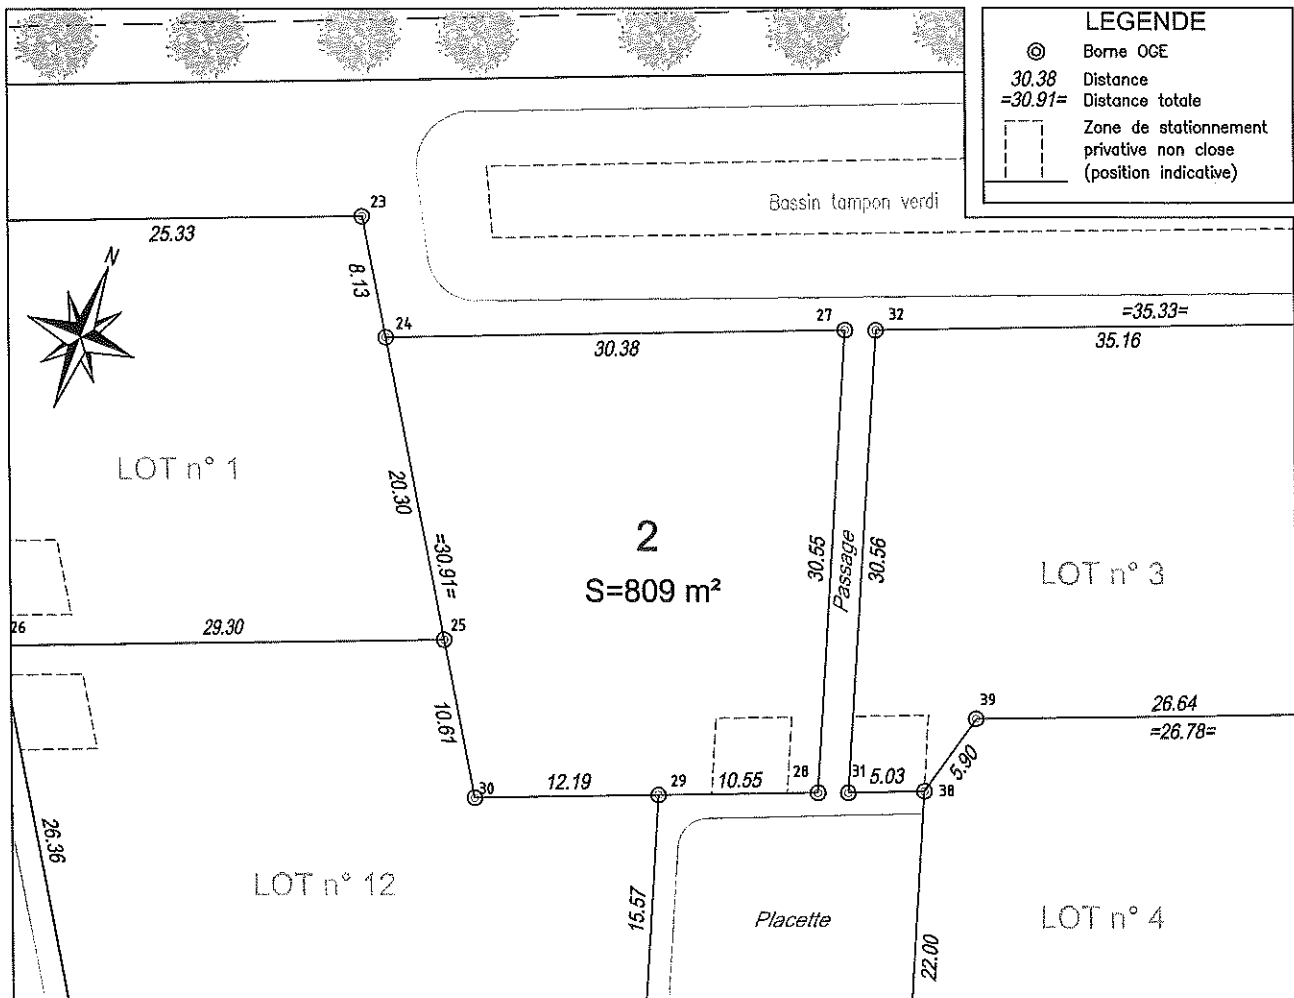

L'Acquéreur

Le Lotisseur

Le Géomètre-Expert

