

COMMUNE DE VERDALLE

Lotissement  
LA LAUZERDIE  
Tranche 2

# PLAN DE BORNAGE


Echelle : 1/500

LOT n° 5

Section B n°859

Surface mesurée : 807 m<sup>2</sup>

ACQUEREUR:

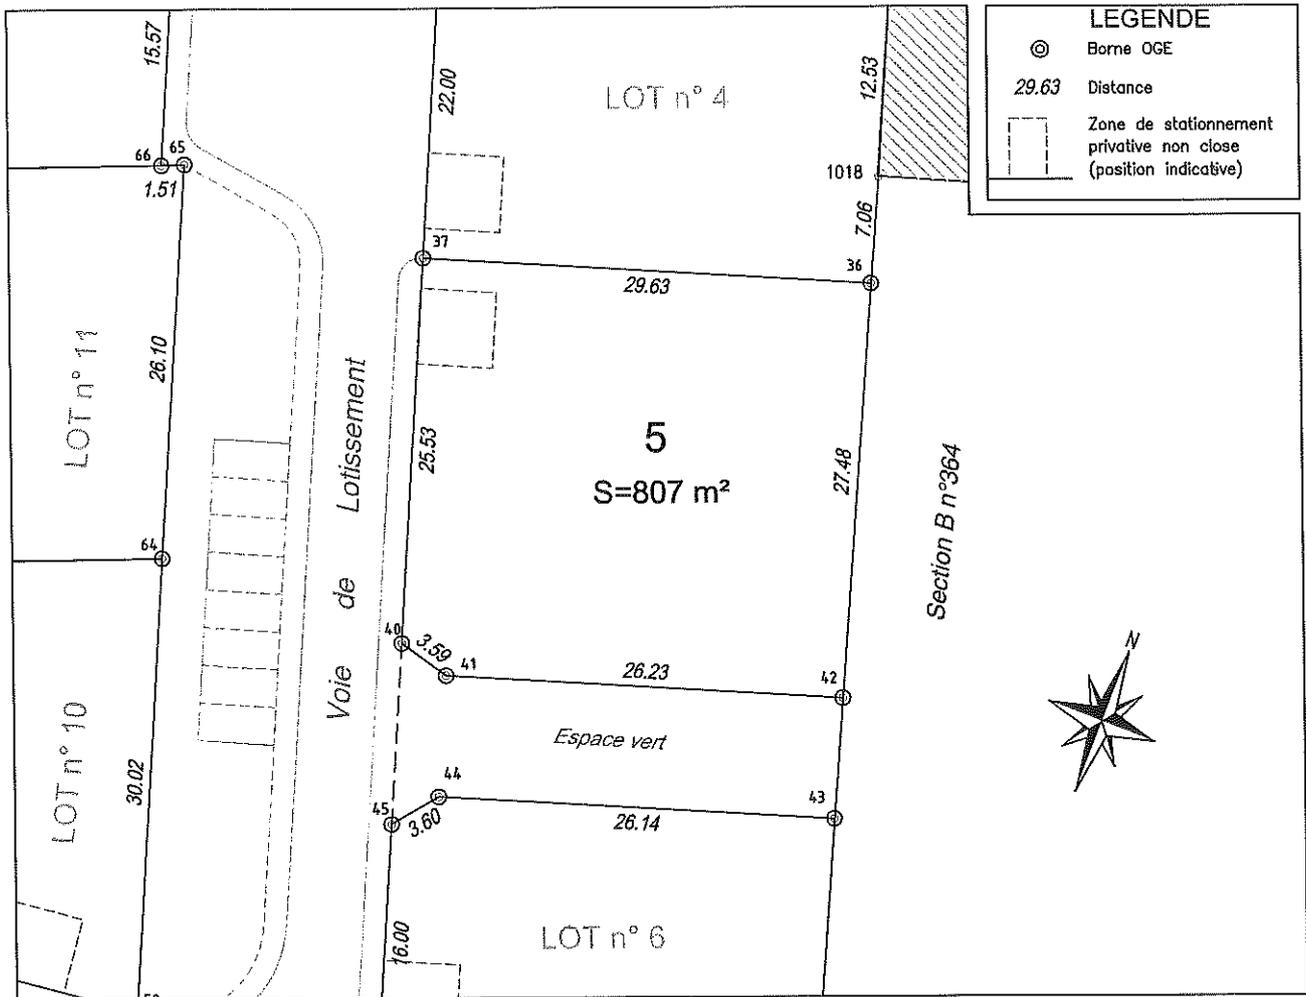

L'Acquéreur

Le Lotisseur

Le Géomètre-Expert

