

COMMUNE DE VERDALLE

Lotissement
LA LAUZERDIE

PLAN DE BORNAGE


Echelle : 1/500

LOT n° 10

Section B n°842, n°864

Surface mesurée : 881 m²

ACQUEREUR:

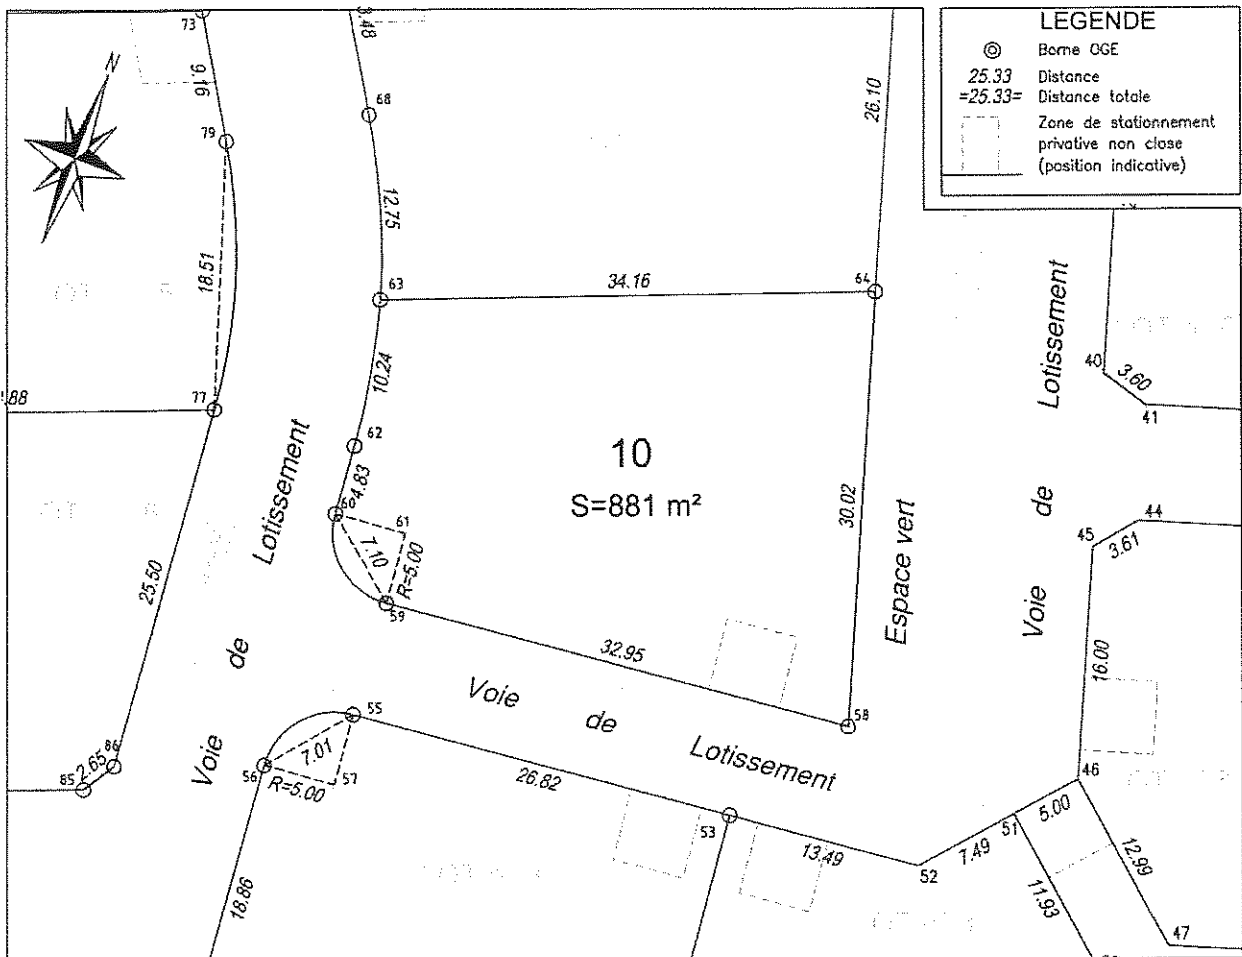

L'Acquéreur

Le Lotisseur

Le Géomètre-Expert