

COMMUNE DE VERDALLE

Lotissement
LA LAUZERDIE

PLAN DE BORNAGE


Echelle : 1/500

LOT n° 11

Section B n°843, n°865

Surface mesurée : 938 m²

ACQUEREUR:

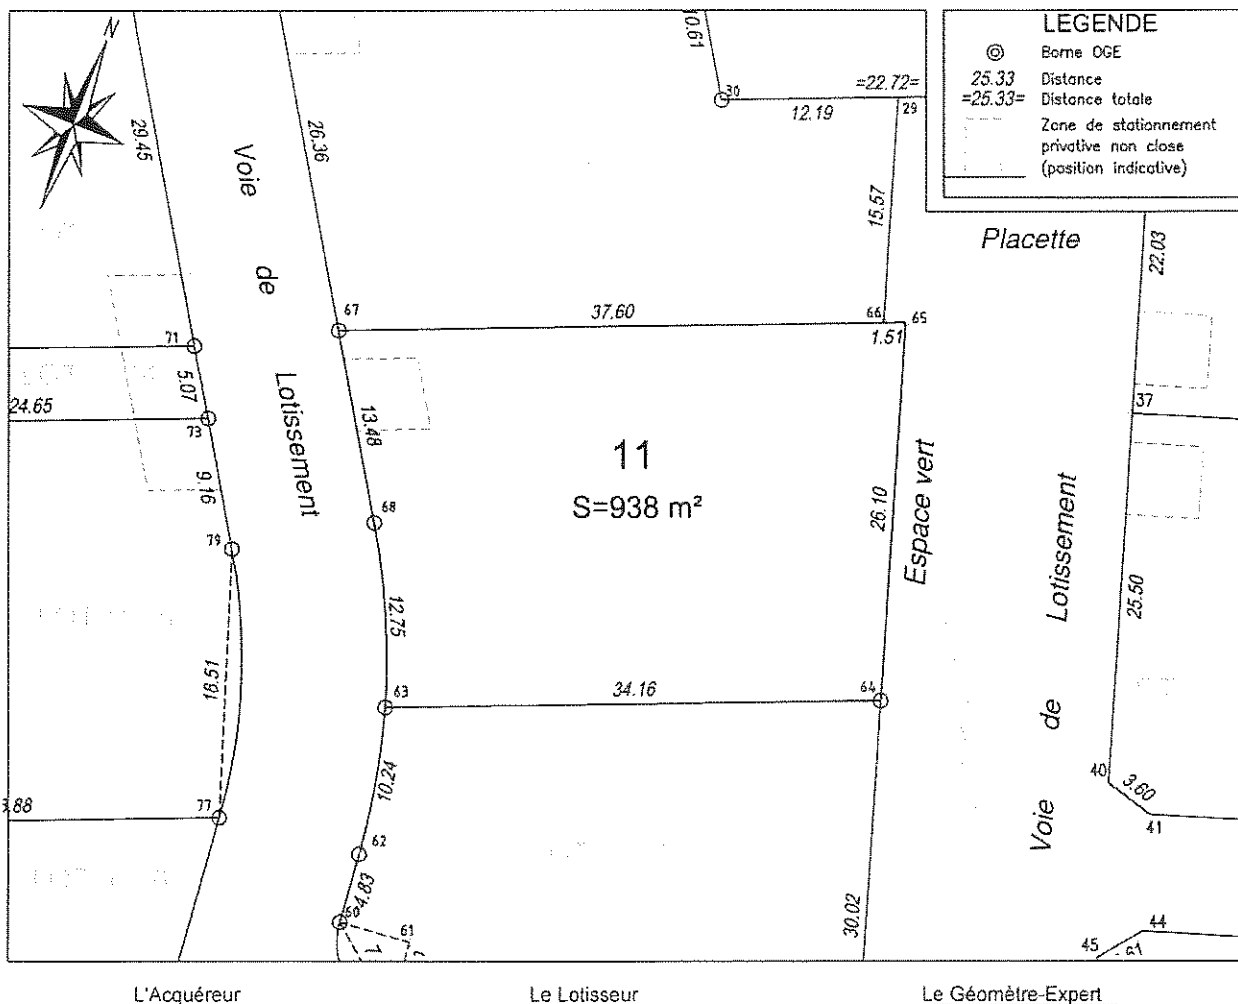

L'Acquéreur

Le Lotisseur

Le Géomètre-Expert