

COMMUNE DE VERDALLE

Lotissement
LA LAUZERDIE

PLAN DE BORNAGE


Echelle : 1/500

LOT n° 16

Section B n°848

Surface mesurée : 801 m²

ACQUEREUR:

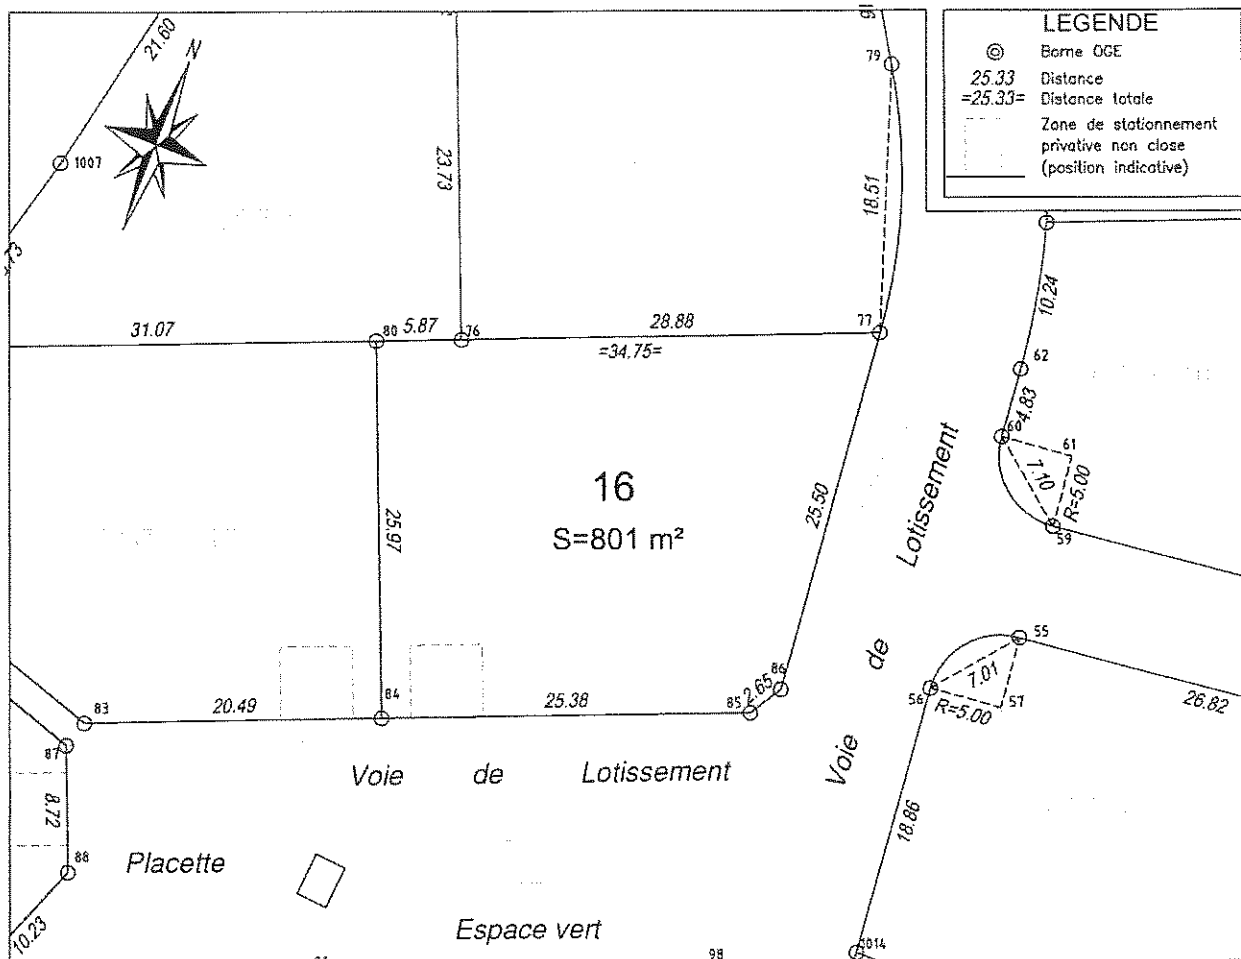

L'Acquéreur

Le Lotisseur

Le Géomètre-Expert