

COMMUNE DE VERDALLE

Lotissement
LA LAUZERDIE

PLAN DE BORNAGE


Echelle : 1/500

LOT n° 17

Section B n°849

Surface mesurée : 827 m²

ACQUEREUR:

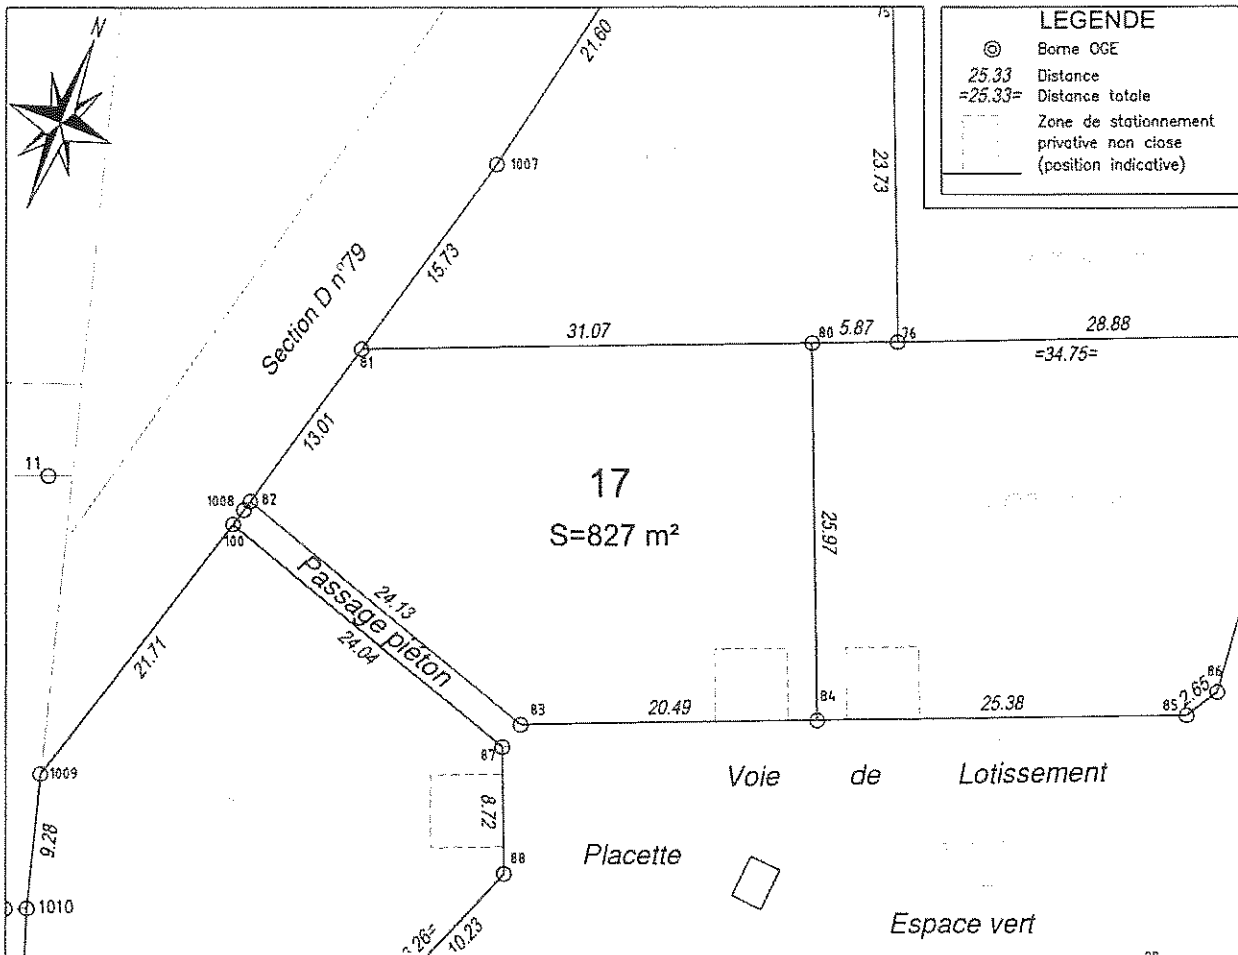

L'Acquéreur

Le Lotisseur

Le Géomètre-Expert