

COMMUNE DE VERDALLE


Lotissement  
LA LAUZERDIE

PLAN DE BORNAGE

Echelle : 1/500

LOT n° 21                      Section B n°853                      Surface mesurée : 831 m<sup>2</sup>

ACQUEREUR:

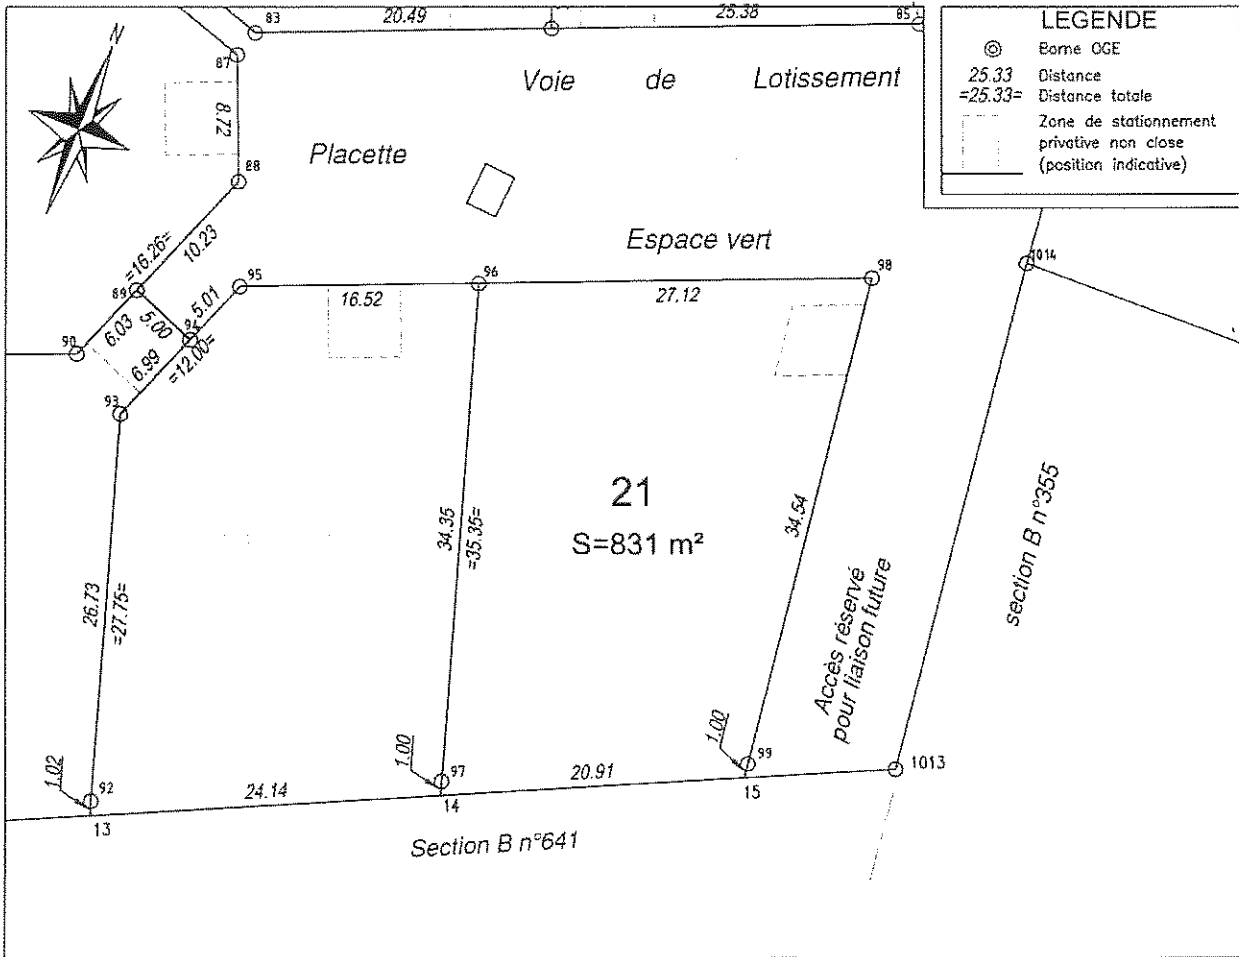

L'Acquéreur

Le Lotisseur

Le Géomètre-Expert