

Commune de SAIX


Lieudit : "Lorte"

Sections AT et AR


Lotissement SARL BARDOU PROMOTION

PLAN D'IMPLANTATION

Echelle : 1/500

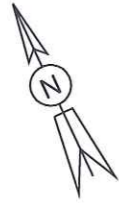

- 697 Sommet implanté le 07/10/2013
- ⊙ 707 Borne existante

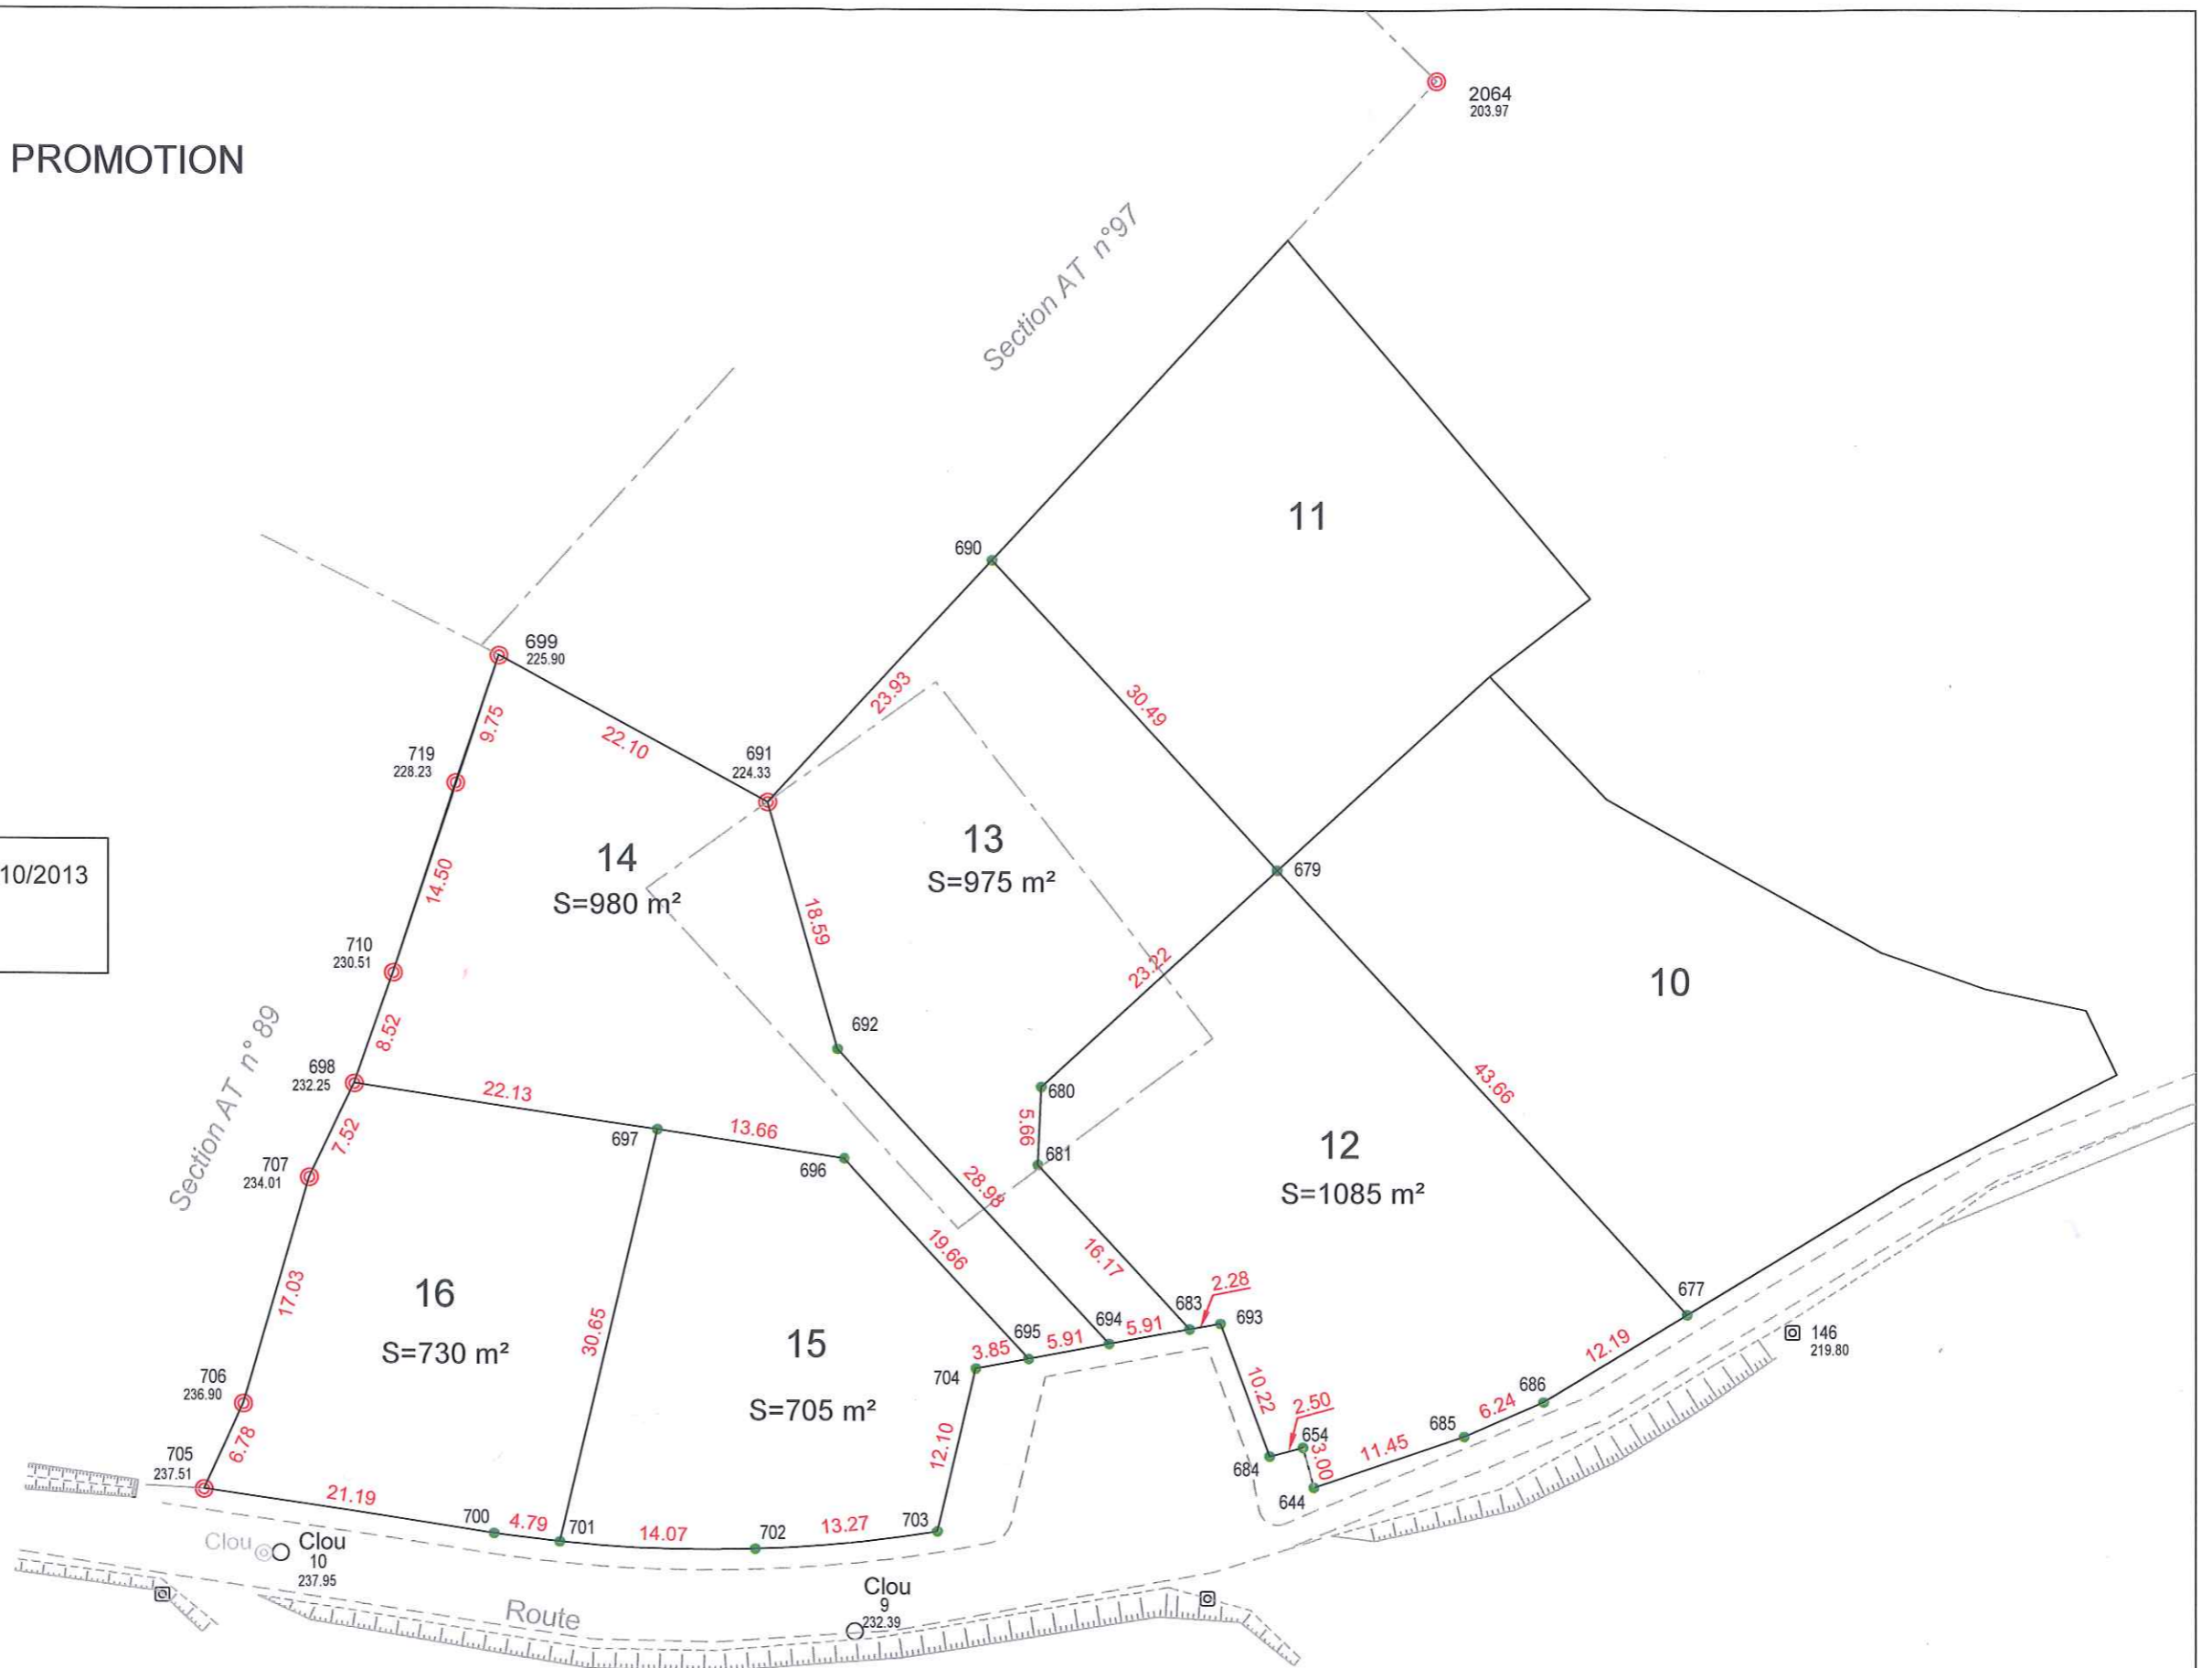

PLAN DRESSE ET DESSINE PAR
S.C.P. FRANCIS OFFROY
GEOMETRE-EXPERT
193BIS AVENUE DE LAUTREC
81100 CASTRES

LE 07/10/2013

REF : 2013 - 369