

COMMUNE DE VERDALLE


Lotissement
LA LAUZERDIE
Tranche 2

PLAN DE BORNAGE

Echelle : 1/500

LOT n° 3 Section B n°857 Surface mesurée : 937 m²

ACQUEREUR:

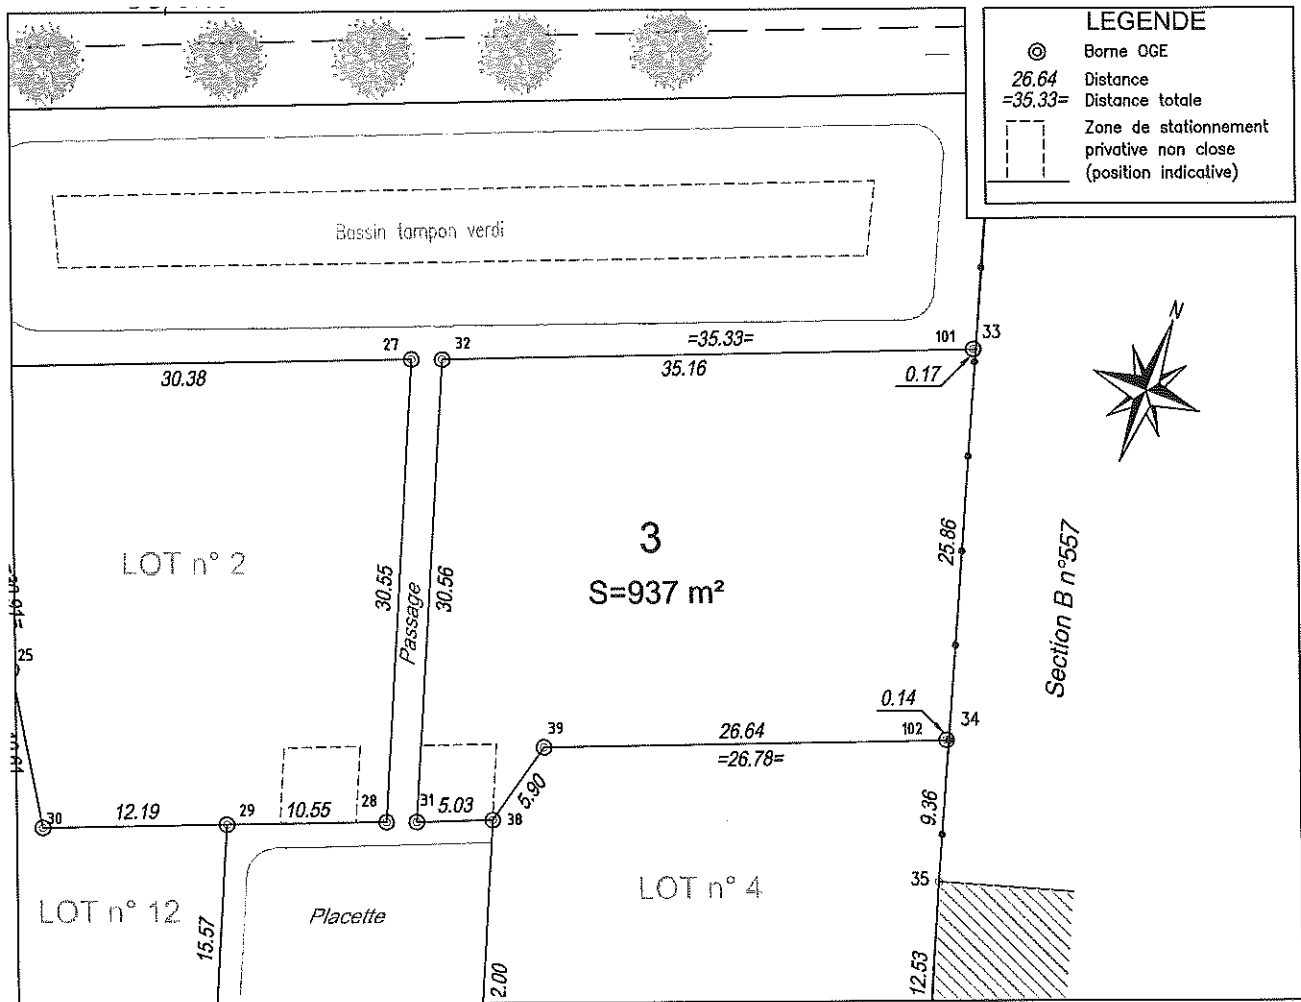

L'Acquéreur

Le Lotisseur

Le Géomètre-Expert

