

COMMUNE DE VERDALLE

Lotissement
LA LAUZERDIE
Tranche 2

PLAN DE BORNAGE


Echelle : 1/500

LOT n° 7

Section B n°861

Surface mesurée : 814 m²

ACQUEREUR:

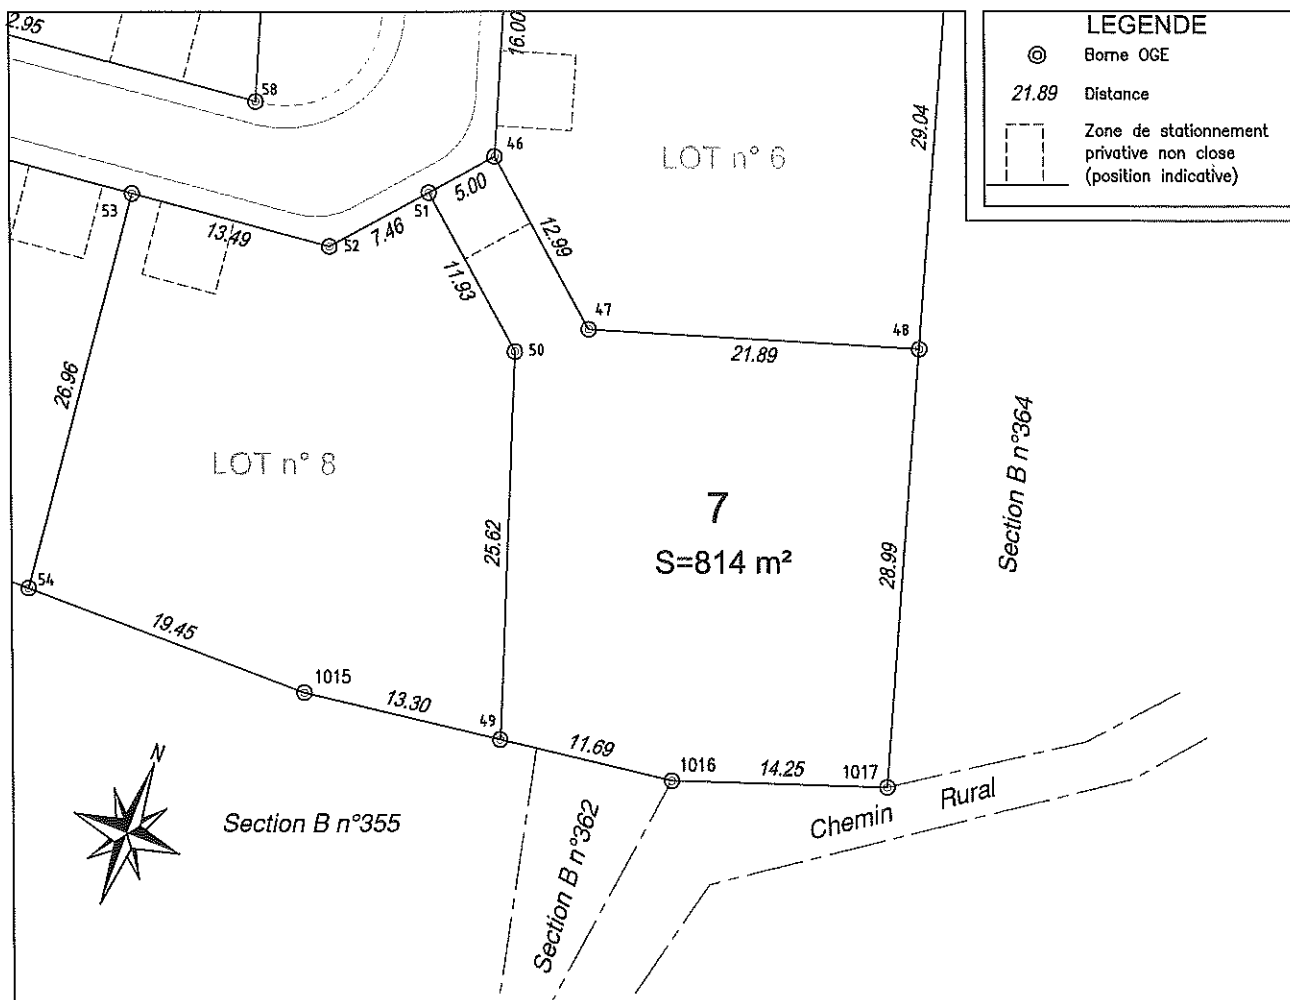

L'Acquéreur

Le Lotisseur

Le Géomètre-Expert

