

COMMUNE DE VERDALLE


Lotissement  
LA LAUZERDIE  
Tranche 2

PLAN DE BORNAGE

Echelle : 1/500

LOT n° 8                      Section B n°862                      Surface mesurée : 854 m<sup>2</sup>

ACQUEREUR:

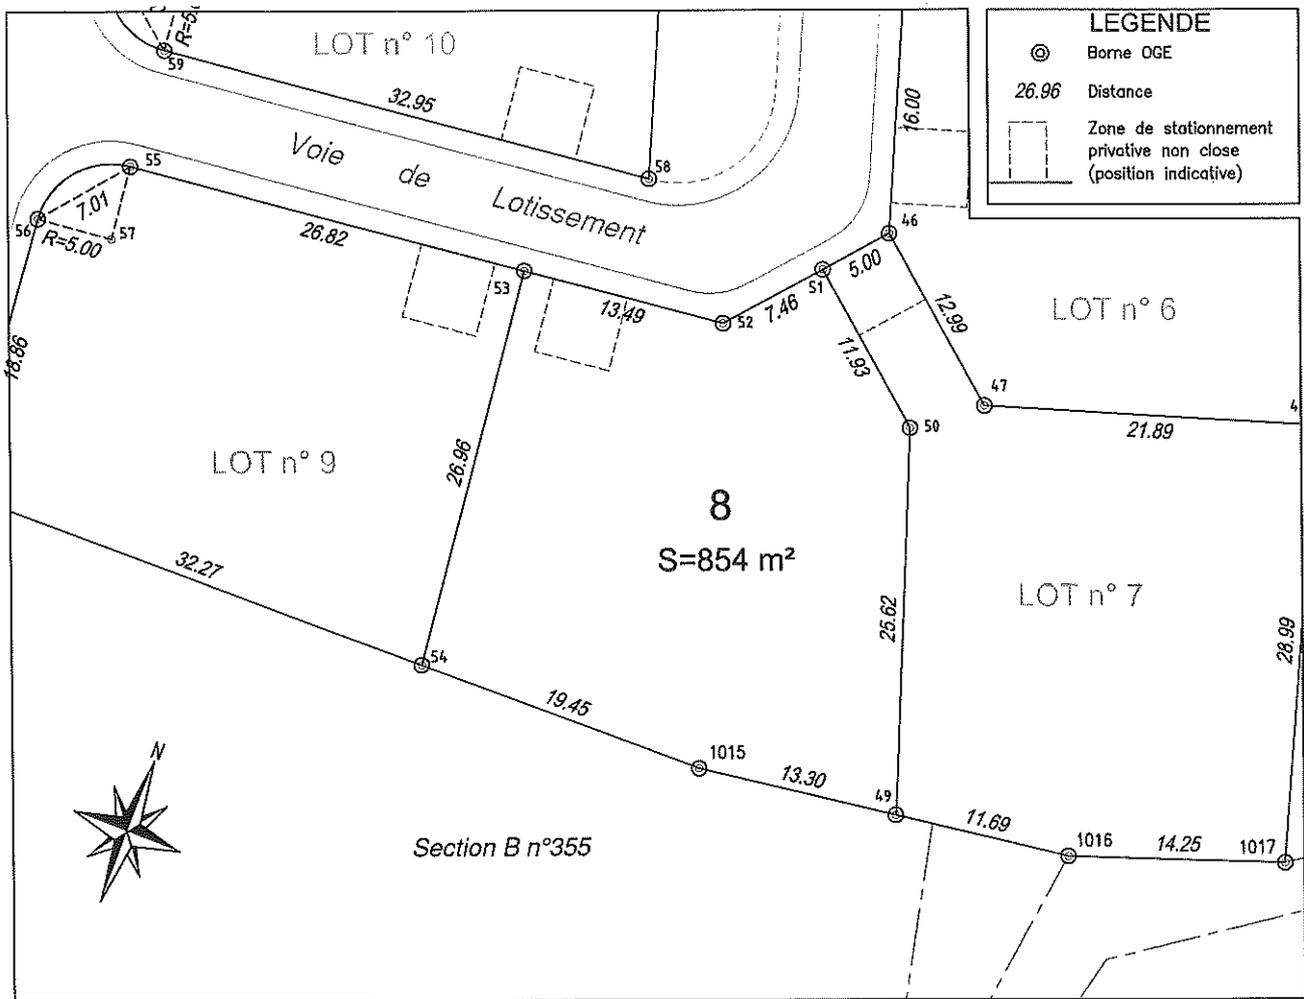

L'Acquéreur

Le Lotisseur

Le Géomètre-Expert

