

COMMUNE DE VERDALLE


Lotissement
LA LAUZERDIE

PLAN DE BORNAGE

Echelle : 1/500

LOT n° 9 Section B n°863 Surface mesurée : 805 m²

ACQUEREUR:

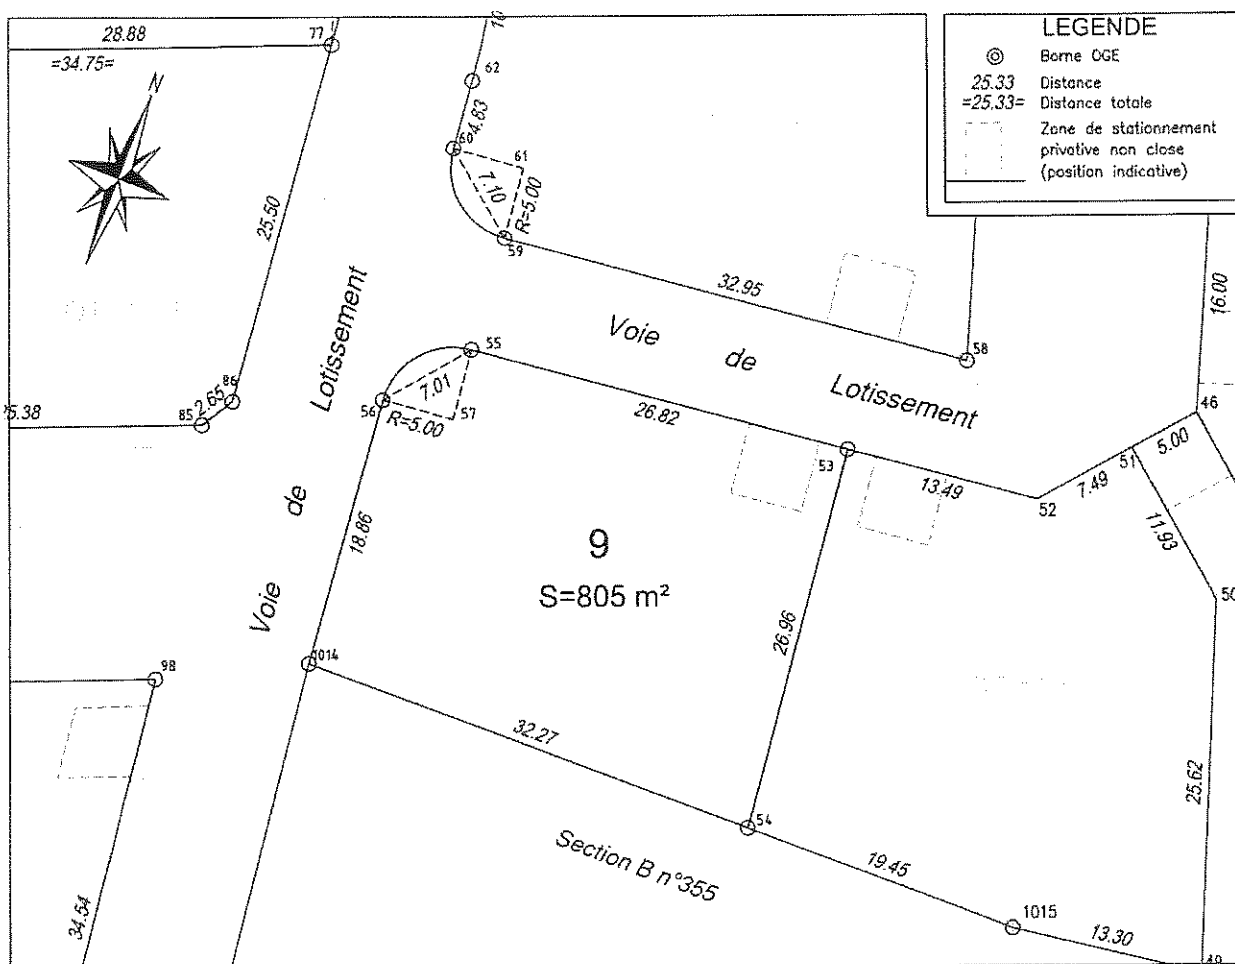

L'Acquéreur

Le Lotisseur

Le Géomètre-Expert