

COMMUNE DE VERDALLE


Lotissement
LA LAUZERDIE

PLAN DE BORNAGE

Echelle : 1/500

LOT n° 14 Section B n°846 Surface mesurée : 966 m²

ACQUEREUR:

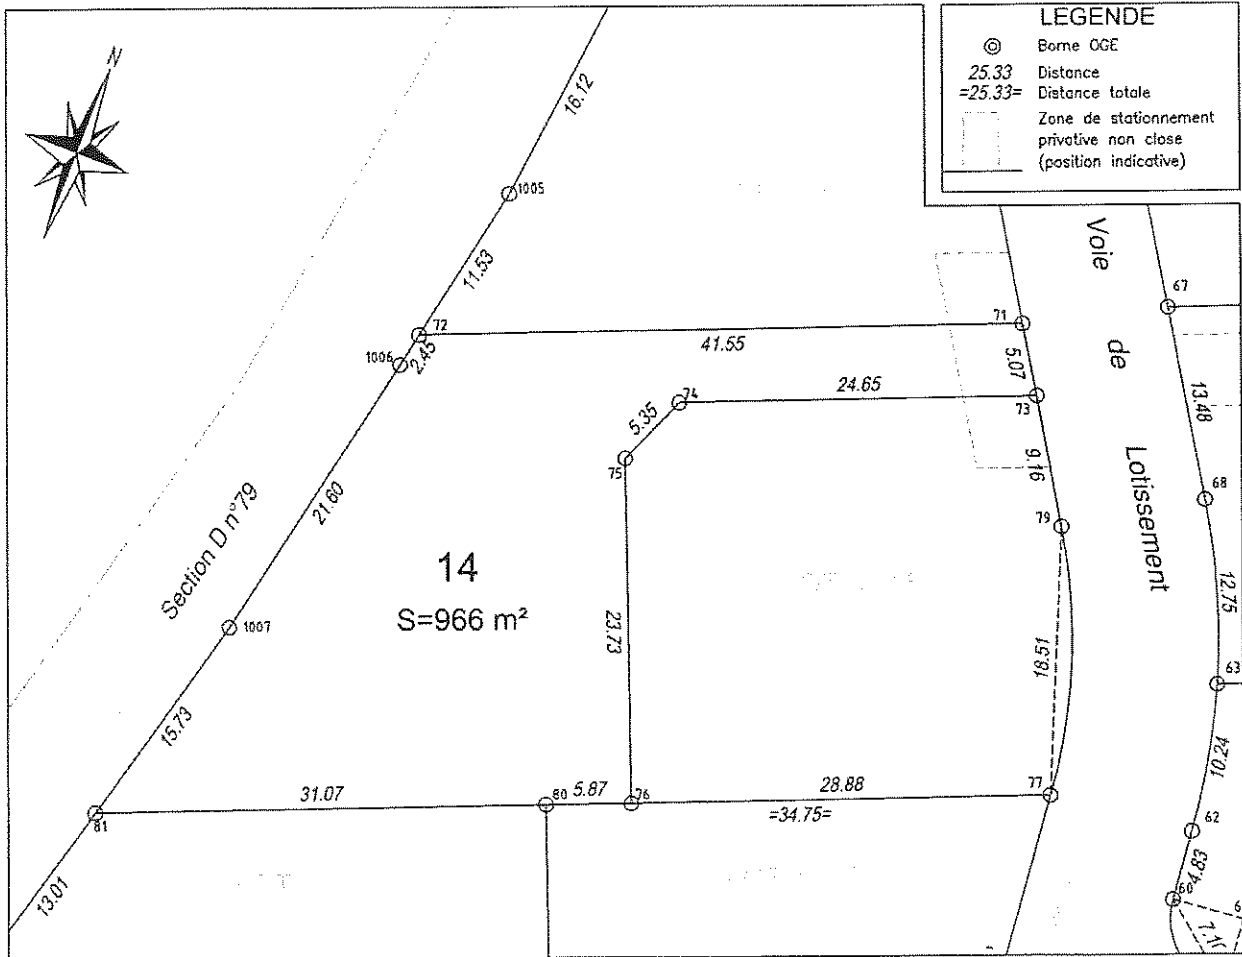

L'Acquéreur

Le Lotisseur

Le Géomètre-Expert