

COMMUNE DE VERDALLE

Lotissement  
LA LAUZERDIE

PLAN DE BORNAGE


Echelle : 1/500

LOT n° 20

Section B n°852

Surface mesurée : 826 m<sup>2</sup>

ACQUEREUR:

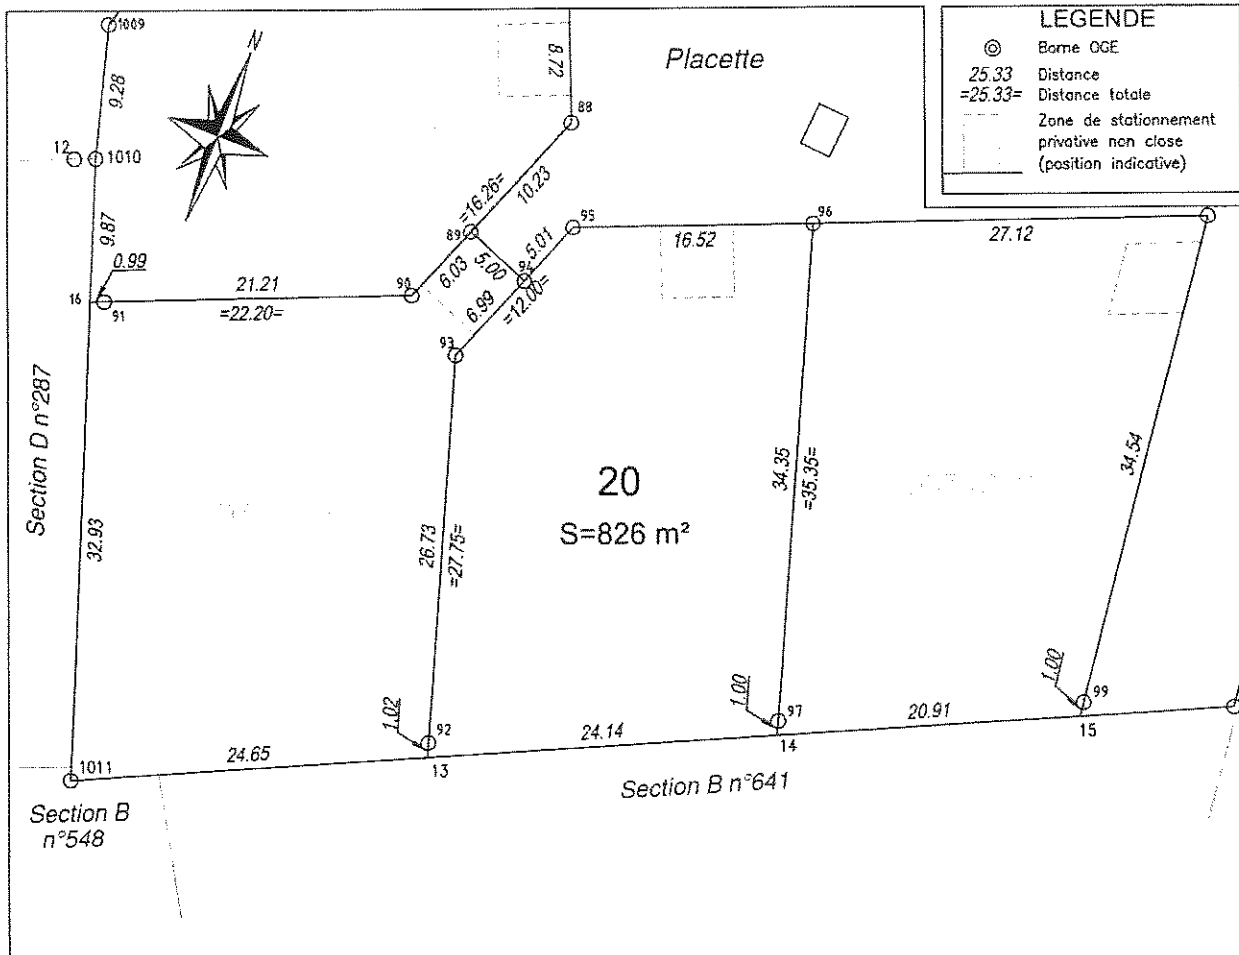

L'Acquéreur

Le Lotisseur

Le Géomètre-Expert